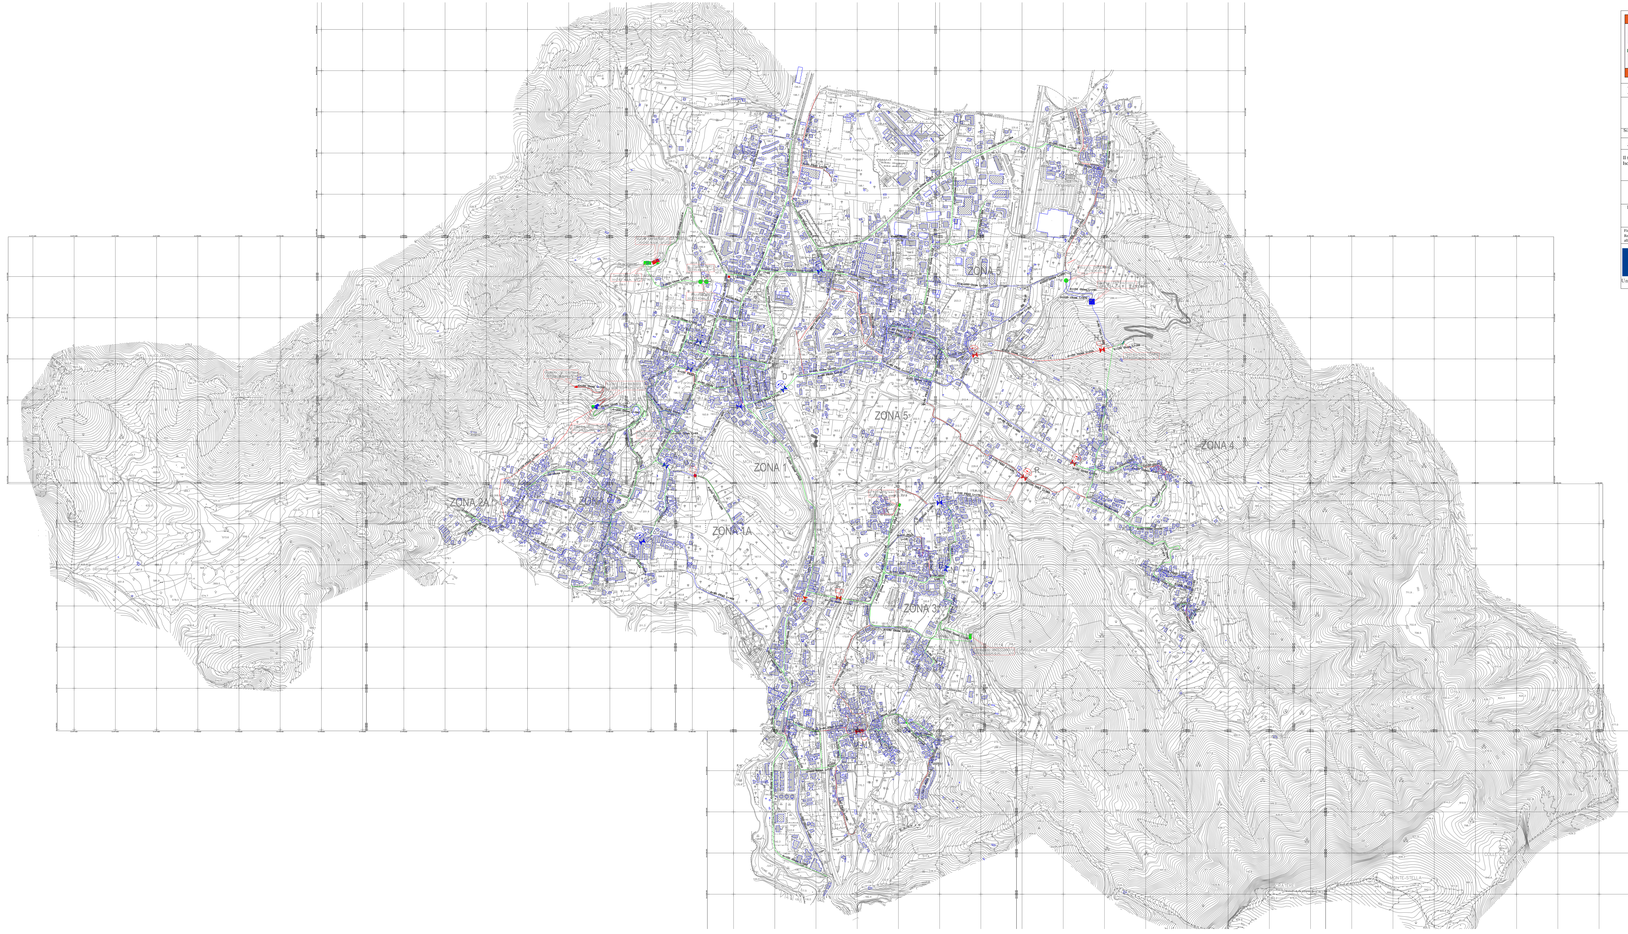


C I T T A' d i B A R O N I S S I
(Provincia di Salerno)
p.zza della repubblica n.1 84081 Baronissi

tel/cent. telefonic centralino 089 826211 - fax 089 82825
pec mail: prot.comune.baronissi.sa@pec.it
Sito web istituzionale: www.comune.baronissi.sa.it

Codice istat 065013 | Codice catastale A274 | Zona sismica 2
Zona climatica D | Coord. WGS 84 UTM 33 Nord: 4°40'18.15" E; 40°42'18.15" N
Coord. WGS 84 UTM 33 Nord: 4°40'18.15" E; 40°42'18.15" N

PIANO DI EMERGENZA COMUNALE

TAV. 9

Scala: **1 : 5000**

30.04.2015

INQUADRAMENTO COMUNALE GENERALE

CARTA DELLA RETE IDRICA

Il tecnico progettista: **Dott. Ing. Gaetano Barra** - via G. Matteotti n.92 - 84084 Fisciano (Sa) Iscritto all'albo ingegneri di Salerno al n.3600

Il Sindaco	Il Vicesindaco con delega alla P.C.
Dott. Gianfranco Valiante	**Avv. Anna Petta**
Il Responsabile del Settore Patrimonio Ambiente e LL.PP.	Il Responsabile del Servizio di Protezione civile e Responsabile del Procedimento
Ing. Maurizio De Nonno	**Geom. Valerio Ladaiardo**

Finanziamento P.O.R. Campania FESR 2007-2013 - Obiettivo operativo 1.6 - Decreto Dirigenziale Regione Campania n.50 del 29.01.2014 - aggiornamento e divulgazione del p.e.c. e potenziamento strettamente annesso alle attività del centro della rete(a tratta tra due dei piani

Unione Europea

Tav9_Planimetria Rete idrica_210.dwg

LEGENDA

- Rete preesistente
- Rete CAM 101
- Rete CM SA 29
- Paratoia motorizzata
- Paratoia a farfalla
- Punto di misura